

**Схема расположения земельного участка или земельных участков
на кадастровом плане территории**

местоположение: область Оренбургская, район Акбулакский, с. Советское, пер. Тихий,
земельный участок расположен в западной части кадастрового квартала 56:03:1201001

категория земель: земли населенных пунктов

разрешенное использование: для размещения площадок под ТКО

Условный номер земельного участка :3У1

№	X	Y	Угол	Расстояние
1	355381,45	2388157,05	188° 21,2'	3,99
2	355377,50	2388156,47	98° 20,0'	2,00
3	355377,21	2388158,45	8° 21,2'	3,99
4	355381,16	2388159,03	278° 20,0'	2,00

Площадь земельного участка: 8 кв.м


Периметр земельного участка: 12 м

Исполнитель _____

ООО "ГЕОПЛАН"
кадастровый инженер
Т.В.Еременко



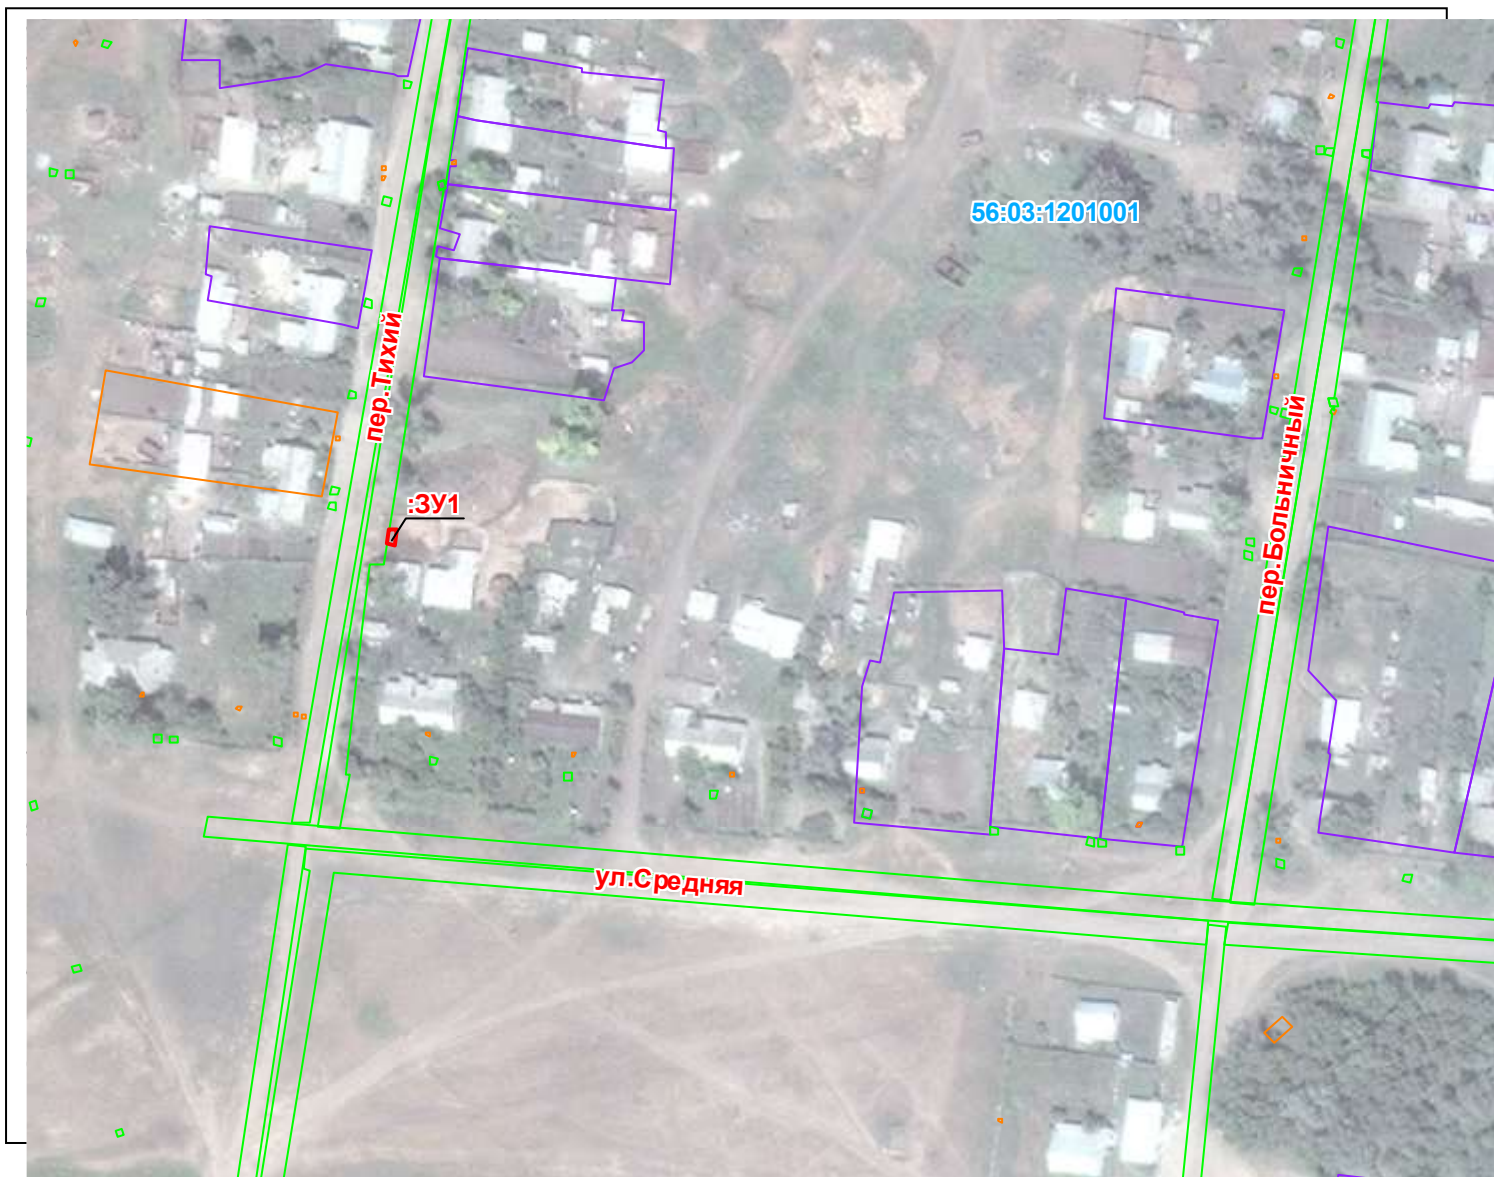


КАРТА (ПЛАН) ГРАНИЦ

Площадь участка: 8 кв.м (0,00 га)



масштаб 1 : 2000

Условные обозначения

-  Граница образуемого земельного участка
-  Номер образуемого земельного участка
-  Границы кадастрового квартала
-  Номер кадастрового квартала
-  Граница учтенных, ранее учтенных, временных ЗУ



контуры объектов ситуации
(постройки, линейные объекты, дороги,
растительность и т.д.)

Схема составлена с использованием картматериалов
предоставленных ФСГРКиК М 1:2000

Исполнитель работ: ООО"ГЕОПЛАН"
кадастровый инженер
Т.В.Еременко

" _____ " _____ 2020г.