

**Схема расположения земельного участка или земельных участков
на кадастровом плане территории**

местоположение: область Оренбургская, район Акбулакский, с. Советское, ул. Банная,
земельный участок расположен в северной части кадастрового квартала 56:03:1201001

категория земель: земли населенных пунктов

разрешенное использование: для размещения площадок под ТКО

Условный номер земельного участка :3У1

№	X	Y	Угол	Расстояние
1	355579,69	2388203,62	74° 13,9'	4,01
2	355580,78	2388207,48	164° 17,5'	1,99
3	355578,86	2388208,02	254° 3,3'	4,00
4	355577,76	2388204,17	344° 5,6'	2,01

Площадь земельного участка: 8 кв.м

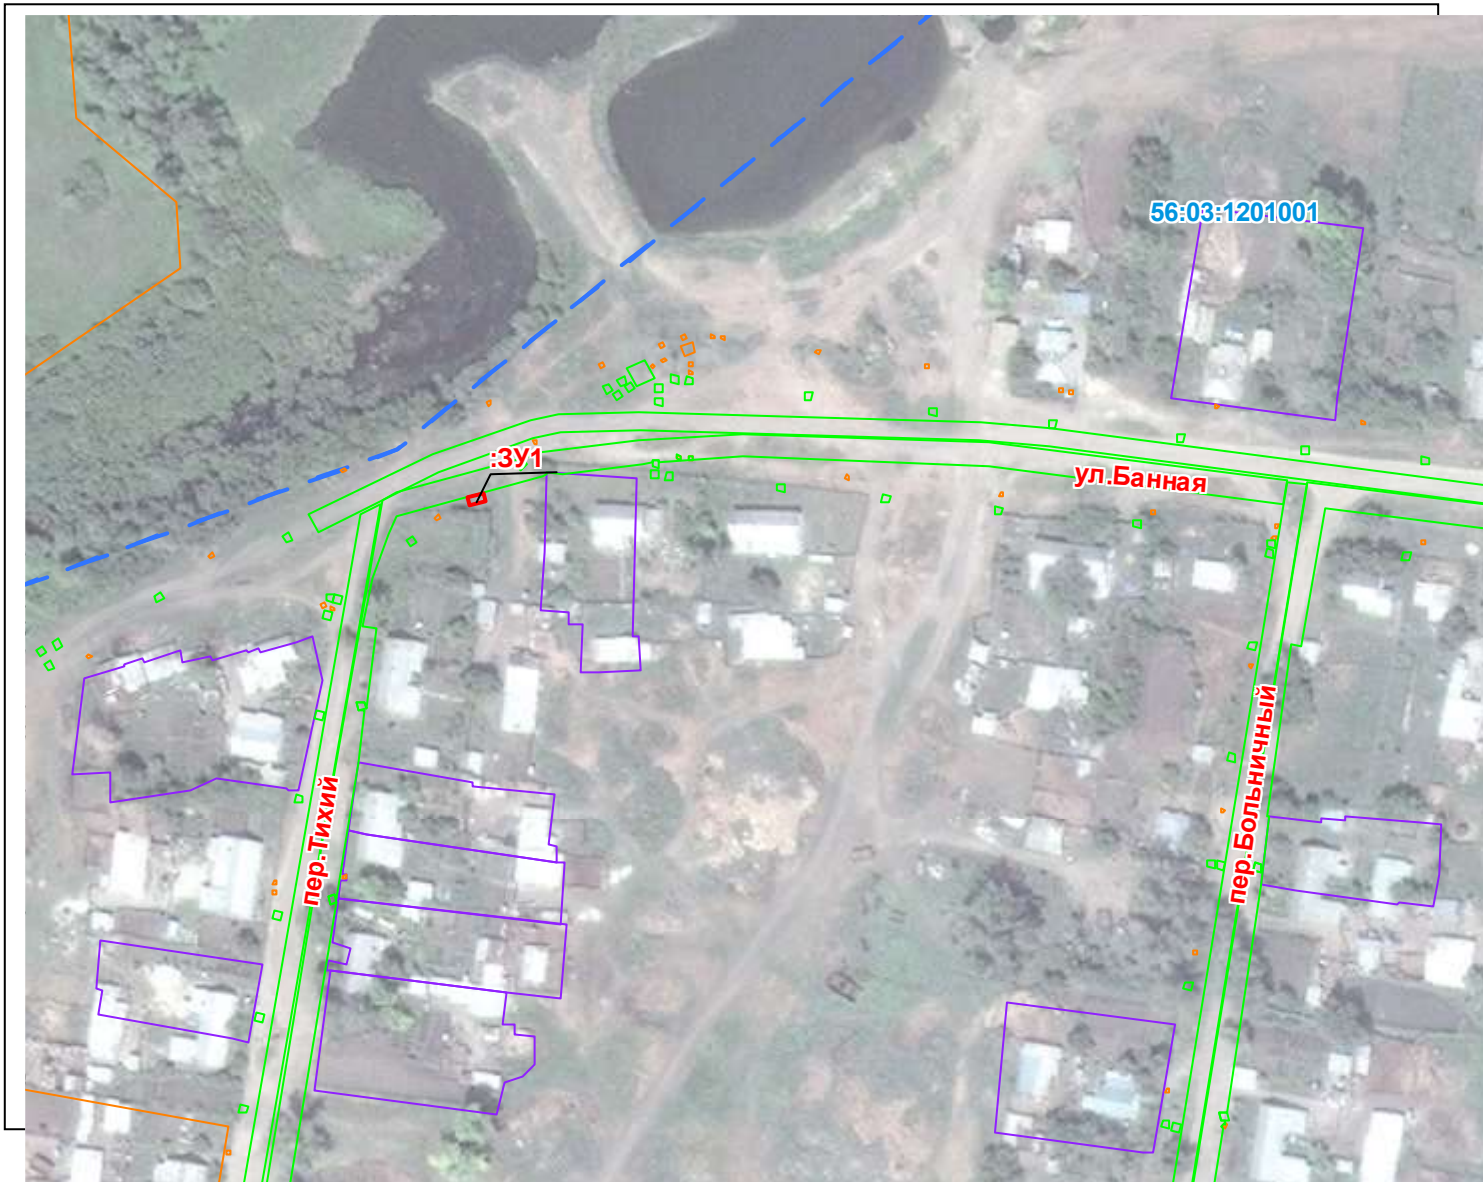
Периметр земельного участка: 12 м

Исполнитель _____






ООО "ГЕОПЛАН"
кадастровый инженер
Т.В.Еременко

КАРТА (ПЛАН) ГРАНИЦ

Площадь участка: 8 кв.м (0,00 га)



Условные обозначения

-  Граница образуемого земельного участка
-  Номер образуемого земельного участка
-  Границы кадастрового квартала
-  Номер кадастрового квартала
-  Граница учтенных, ранее учтенных, временных ЗУ



контуры объектов ситуации
(постройки, линейные объекты, дороги,
растительность и т.д.)

Схема составлена с использованием картматериалов
предоставленных ФСГРКиК М 1:2000

Исполнитель работ: ООО"ГЕОПЛАН"
кадастровый инженер
Т.В.Еременко

" ____ " _____ 2020г.