

**Схема расположения земельного участка или земельных участков  
на кадастровом плане территории**

**местоположение:** область Оренбургская, район Акбулакский, с. Советское, ул.Средняя,  
земельный участок расположен в центральной части кадастрового квартала 56:03:1201001

**категория земель:** земли населенных пунктов

**разрешенное использование:** для размещения площадок под ТКО

Условный номер земельного участка :3У1

| № | X         | Y          | Угол       | Расстояние |
|---|-----------|------------|------------|------------|
| 1 | 355249,43 | 2388746,30 | 202° 0,8'  | 4,00       |
| 2 | 355245,72 | 2388744,80 | 292° 4,1'  | 2,00       |
| 3 | 355246,47 | 2388742,95 | 21° 57,6'  | 4,01       |
| 4 | 355250,19 | 2388744,45 | 112° 20,0' | 2,00       |

**Площадь земельного участка: 8 кв.м**


**Периметр земельного участка: 12 м**

Исполнитель \_\_\_\_\_

ООО"ГЕОПЛАН"  
кадастровый инженер  
Т.В.Еременко


# КАРТА (ПЛАН) ГРАНИЦ

Площадь участка: 8 кв.м (0,00 га)

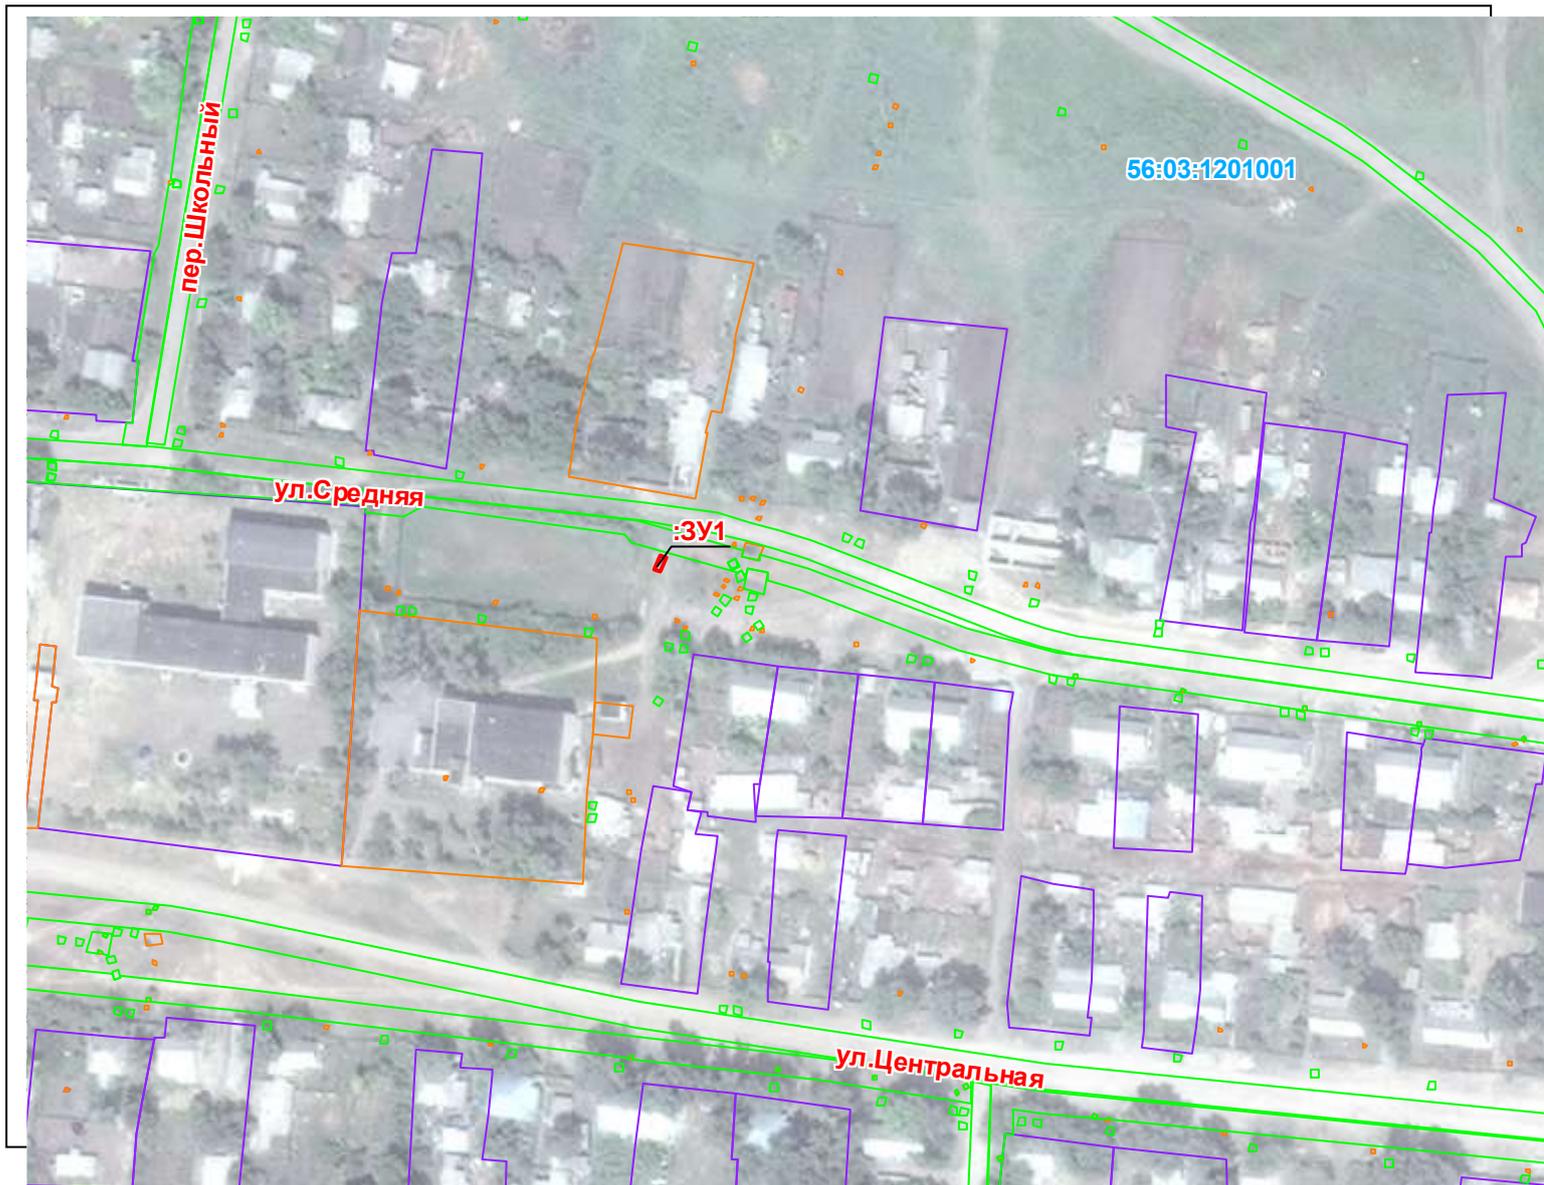

## Условные обозначения

-  Граница образуемого земельного участка
-  Номер образуемого земельного участка
-  Границы кадастрового квартала
-  Номер кадастрового квартала
-  Граница учтенных, ранее учтенных, временных ЗУ

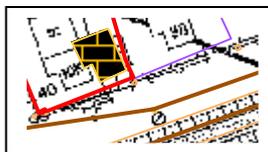

контуры объектов ситуации  
(постройки, линейные объекты, дороги,  
растительность и т.д.)

Схема составлена с использованием картматериалов  
предоставленных ФСГРКиК М 1:2000

Исполнитель работ: ООО "ГЕОПЛАН"  
кадастровый инженер  
Т.В.Еременко

" \_\_\_\_\_ " \_\_\_\_\_ 2020г.