

**Схема расположения земельного участка или земельных участков  
на кадастровом плане территории**

**местоположение:** область Оренбургская, район Акбулакский, с. Советское, ул. Центральная,  
земельный участок расположен в центральной части кадастрового квартала 56:03:1201001

**категория земель:** земли населенных пунктов

**разрешенное использование:** для размещения площадок под ТКО

Условный номер земельного участка :3У1

№	X	Y	Угол	Расстояние
1	355159,99	2388440,70	94° 43,7'	4,00
2	355159,66	2388444,69	184° 53,0'	2,00
3	355157,67	2388444,52	274° 43,7'	4,00
4	355158,00	2388440,53	4° 53,0'	2,00

**Площадь земельного участка: 8 кв.м**

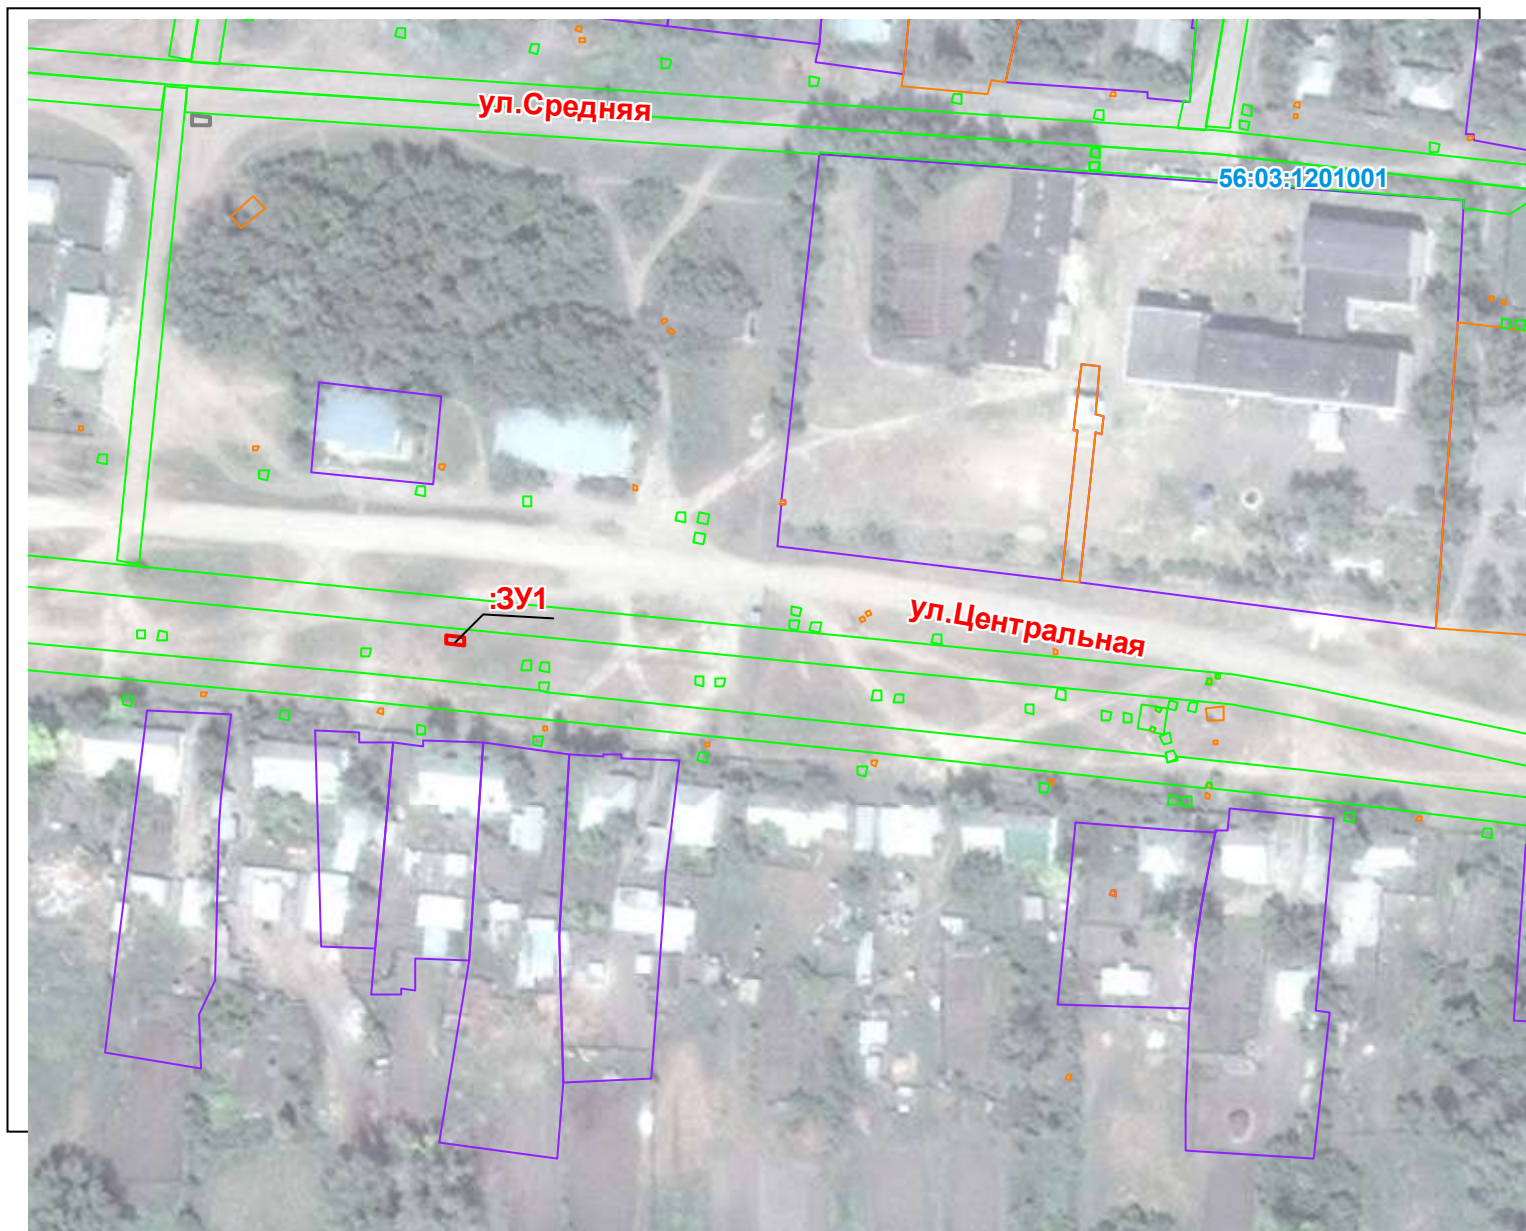
**Периметр земельного участка: 12 м**

Исполнитель \_\_\_\_\_






ООО "ГЕОПЛАН"  
кадастровый инженер  
Т.В.Еременко

КАРТА (ПЛАН) ГРАНИЦ

Площадь участка: 8 кв.м (0,00 га)



Условные обозначения

-  Граница образуемого земельного участка
-  Номер образуемого земельного участка
-  Границы кадастрового квартала
-  Номер кадастрового квартала
-  Граница учтенных, ранее учтенных, временных ЗУ



контуры объектов ситуации  
(постройки, линейные объекты, дороги,  
растительность и т.д.)

Схема составлена с использованием картматериалов  
предоставленных ФСГРКиК М 1:2000

Исполнитель работ: ООО"ГЕОПЛАН"  
кадастровый инженер  
Т.В.Еременко

" \_\_\_\_\_ " \_\_\_\_\_ 2020г.