

**Схема расположения земельного участка или земельных участков
на кадастровом плане территории**

местоположение: область Оренбургская, район Акбулакский, с. Советское, ул.Центральная,
земельный участок расположен в центральной части кадастрового квартала 56:03:1201001

категория земель: земли населенных пунктов

разрешенное использование: для размещения площадок под ТКО

Условный номер земельного участка :3У1

№	X	Y	Угол	Расстояние
1	355149,39	2388688,43	103° 18,4'	4,00
2	355148,47	2388692,32	193° 16,4'	2,00
3	355146,52	2388691,86	283° 18,4'	4,00
4	355147,44	2388687,97	13° 16,4'	2,00

Площадь земельного участка: 8 кв.м


Периметр земельного участка: 12 м

Исполнитель _____






ООО "ГЕОПЛАН"
кадастровый инженер
Т.В.Еременко

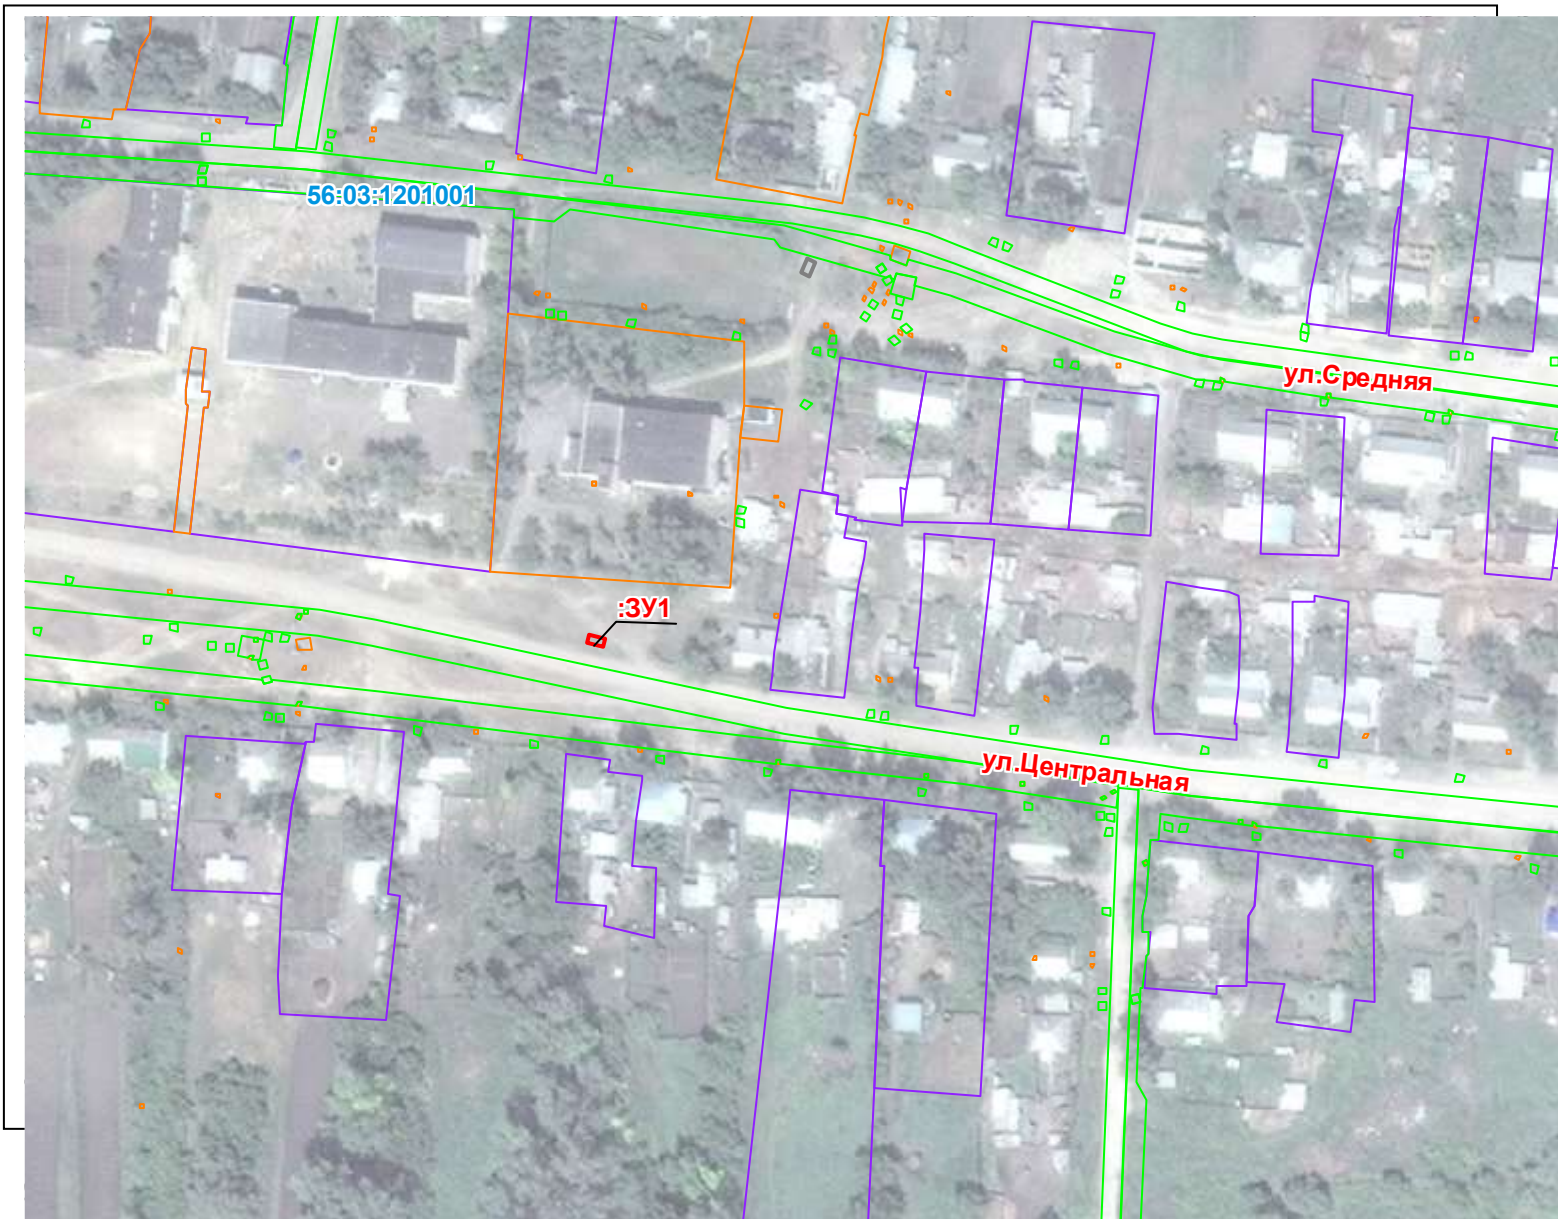
КАРТА (ПЛАН) ГРАНИЦ

Площадь участка: 8 кв.м (0,00 га)



Условные обозначения

-  Граница образуемого земельного участка
-  Номер образуемого земельного участка
-  Границы кадастрового квартала
-  Номер кадастрового квартала
-  Граница учтенных, ранее учтенных, временных ЗУ

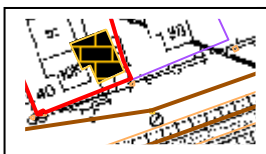

контуры объектов ситуации
(постройки, линейные объекты, дороги,
растительность и т.д.)

Схема составлена с использованием картматериалов
предоставленных ФСГРКиК М 1:2000

Исполнитель работ: ООО"ГЕОПЛАН"
кадастровый инженер
Т.В.Еременко

" ____ " _____ 2020г.