

**Схема расположения земельного участка или земельных участков
на кадастровом плане территории**

местоположение: область Оренбургская, район Акбулакский, с. Советское, ул.Центральная,
земельный участок расположен в центральной части кадастрового квартала 56:03:1201001

категория земель: земли населенных пунктов

разрешенное использование: для размещения площадок под ТКО

Условный номер земельного участка :3У1

№	X	Y	Угол	Расстояние
1	355098,33	2388827,85	184° 25,9'	4,01
2	355094,33	2388827,54	274° 34,4'	2,01
3	355094,49	2388825,54	4° 35,1'	4,00
4	355098,48	2388825,86	94° 18,6'	2,00

Площадь земельного участка: 8 кв.м


Периметр земельного участка: 12 м

Исполнитель _____

ООО "ГЕОПЛАН"
кадастровый инженер
Т.В.Еременко

КАРТА (ПЛАН) ГРАНИЦ

Площадь участка: 8 кв.м (0,00 га)

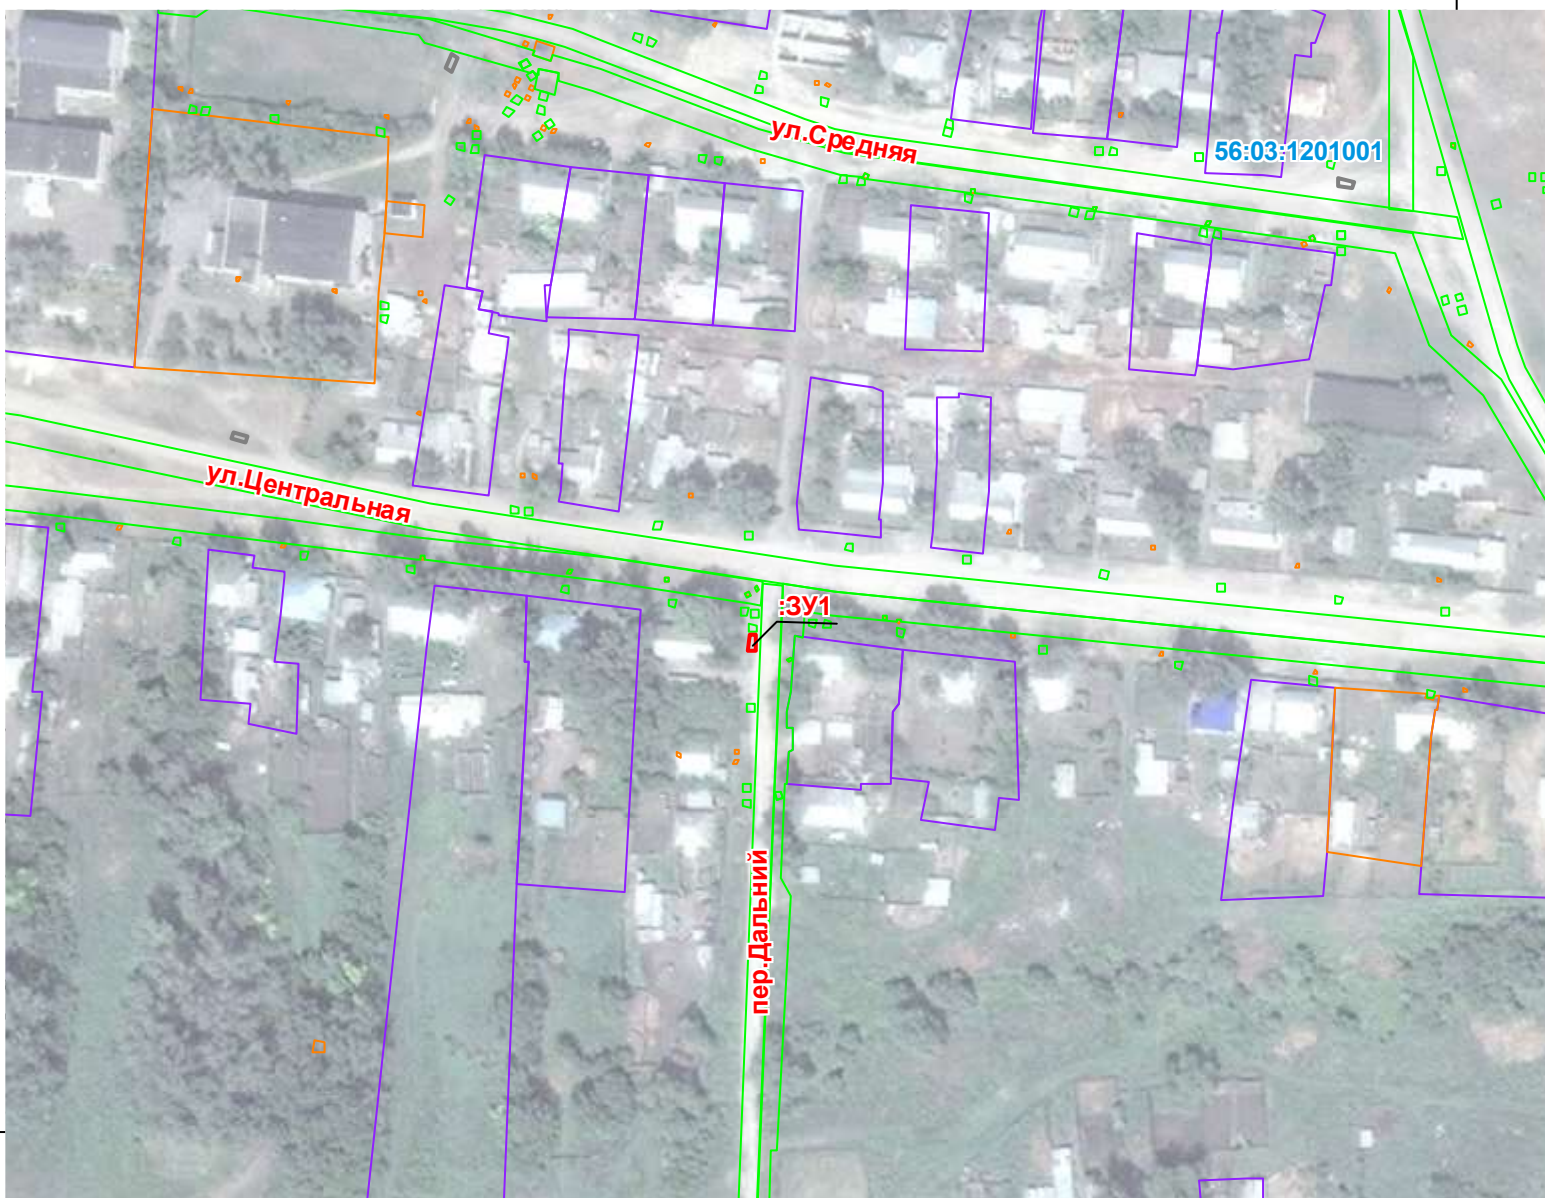

Условные обозначения



Граница образуемого земельного участка

:ЗУ1

Номер образуемого земельного участка



Границы кадастрового квартала

56:03:

Номер кадастрового квартала



Граница учтенных, ранее учтенных, временных ЗУ



контуры объектов ситуации
(постройки, линейные объекты, дороги,
растительность и т.д.)

Схема составлена с использованием картматериалов
предоставленных ФСГРКиК М 1:2000

Исполнитель работ:

ООО"ГЕОПЛАН"
кадастровый инженер
Т.В.Еременко

" ____ " _____ 2020г.