№16

Схема расположения земельного участка или земельных участков на кадастровом плане территории

местоположение:область Оренбургская, район Акбулакский, с. Советское, ул.Садовая, земельный участок расположен в центральной части кадастрового квартала 56:03:1201001
категория земель: земли населенных пунктов
разрешенное использование: для размещения площадок под ТКО

Условный номер земельного участка :ЗУ1

№	X	Y	Угол	Расстояние
1	354888,88	2388963,15	92° 34,6'	4,00
2	354888,70	2388967,15	182° 34,6'	2,00
3	354886,70	2388967,06	272° 34,6'	4,00
4	354886,88	2388963,06	2° 34,6'	2,00

Площадь земельного участка: 8 кв.м
Периметр земельного участка: 12 м

ООО"ГЕОПЛАН"
кадастровый инженер
Исполнитель _____ Т.В.Еременко

КАРТА (ПЛАН) ГРАНИЦ

Площадь участка: 8 кв.м (0,00 га)

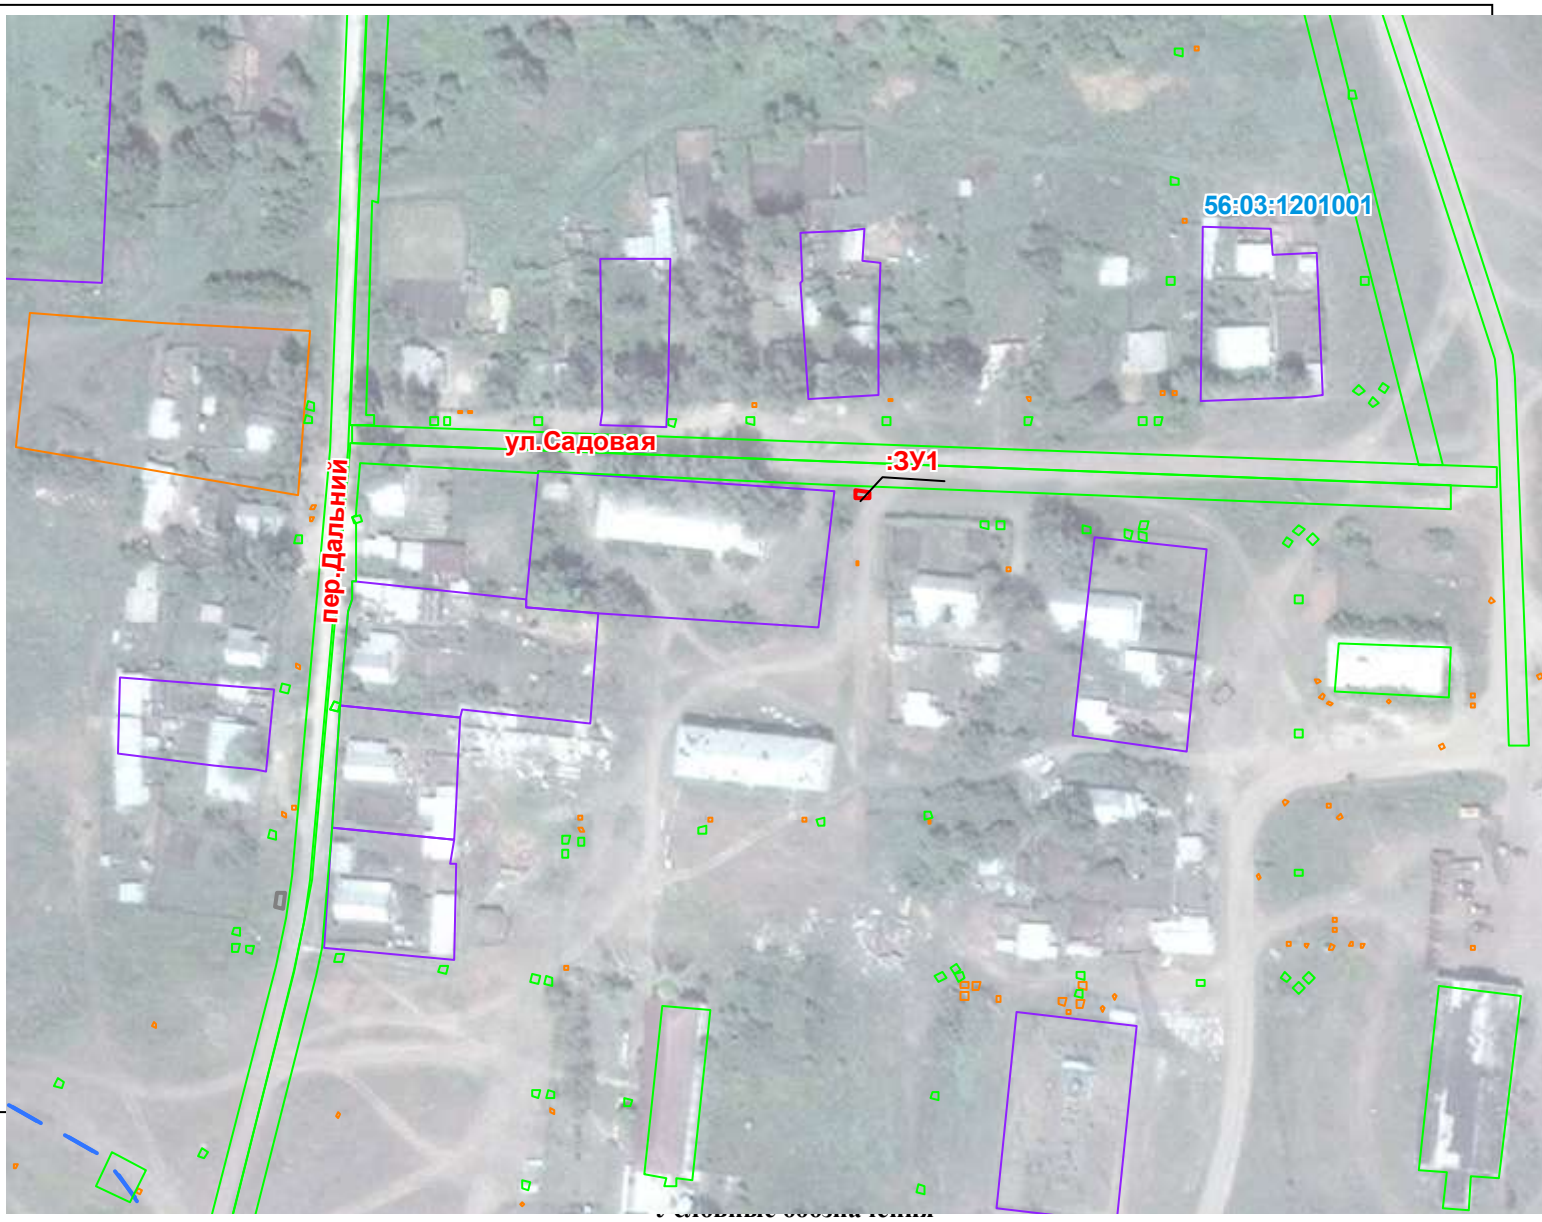

Граница образуемого земельного участка

:ЗУ1 Номер образуемого земельного участка

Границы кадастрового квартала

56:03: Номер кадастрового квартала

Граница учтенных, ранее учтенных, временных ЗУ

контуры объектов ситуации (постройки,линейные объекты,дороги, растительность и т.д.)

Схема составлена с использованием картматериалов предоставленных ФСГРКиК М 1:2000

Исполнитель работ: ООО"ГЕОПЛАН"
кадастровый инженер
_____ Т.В.Еременко

"_____ " _____ 2020г.